




ADOTTATO IL 22/12/2008 CON D.C.C. N° 50  
modificato in seguito a osservazioni  
APPROVATO IL 12/06/2009 CON D.C.C. N° 22



Modificato ad esito della VERIFICA di COERENZA art. 31 L.R. 11/4/2002, n.7  
Det.ne Regione Autonoma della Sardegna - Ass. EE.LL., Finanze ed Urbanistica n.768/DG del 21/05/2010  
Presa d'atto recepimento prescrizioni Det. RAS n.768/DG con D.C.C. di Posada n. 31 del 17 dicembre 2010

Pubblicazione B.U.R.A.S. Parte III - N.8 del 19/03/2011  
Adozione Variante il 24/11/2012 con D.C.C. n. 35  
Approvazione Variante il 18/04/2013 con D.C.C. n. 8


Adozione: Delib. Cons. Comunale di Posada n. 37 del 22/12/2014  
Approvazione Cons. Comunale con delib. n. 6 del 17/03/2015  
Regione Aut. della Sardegna (RAS): Det. n. 1399/DG del 19/05/2015  
Recepimento prescrizioni Det. RAS n.1399/DG con D.C.C. n. ... del .../2015  
Pubblicazione B.U.R.A.S. del .../2015

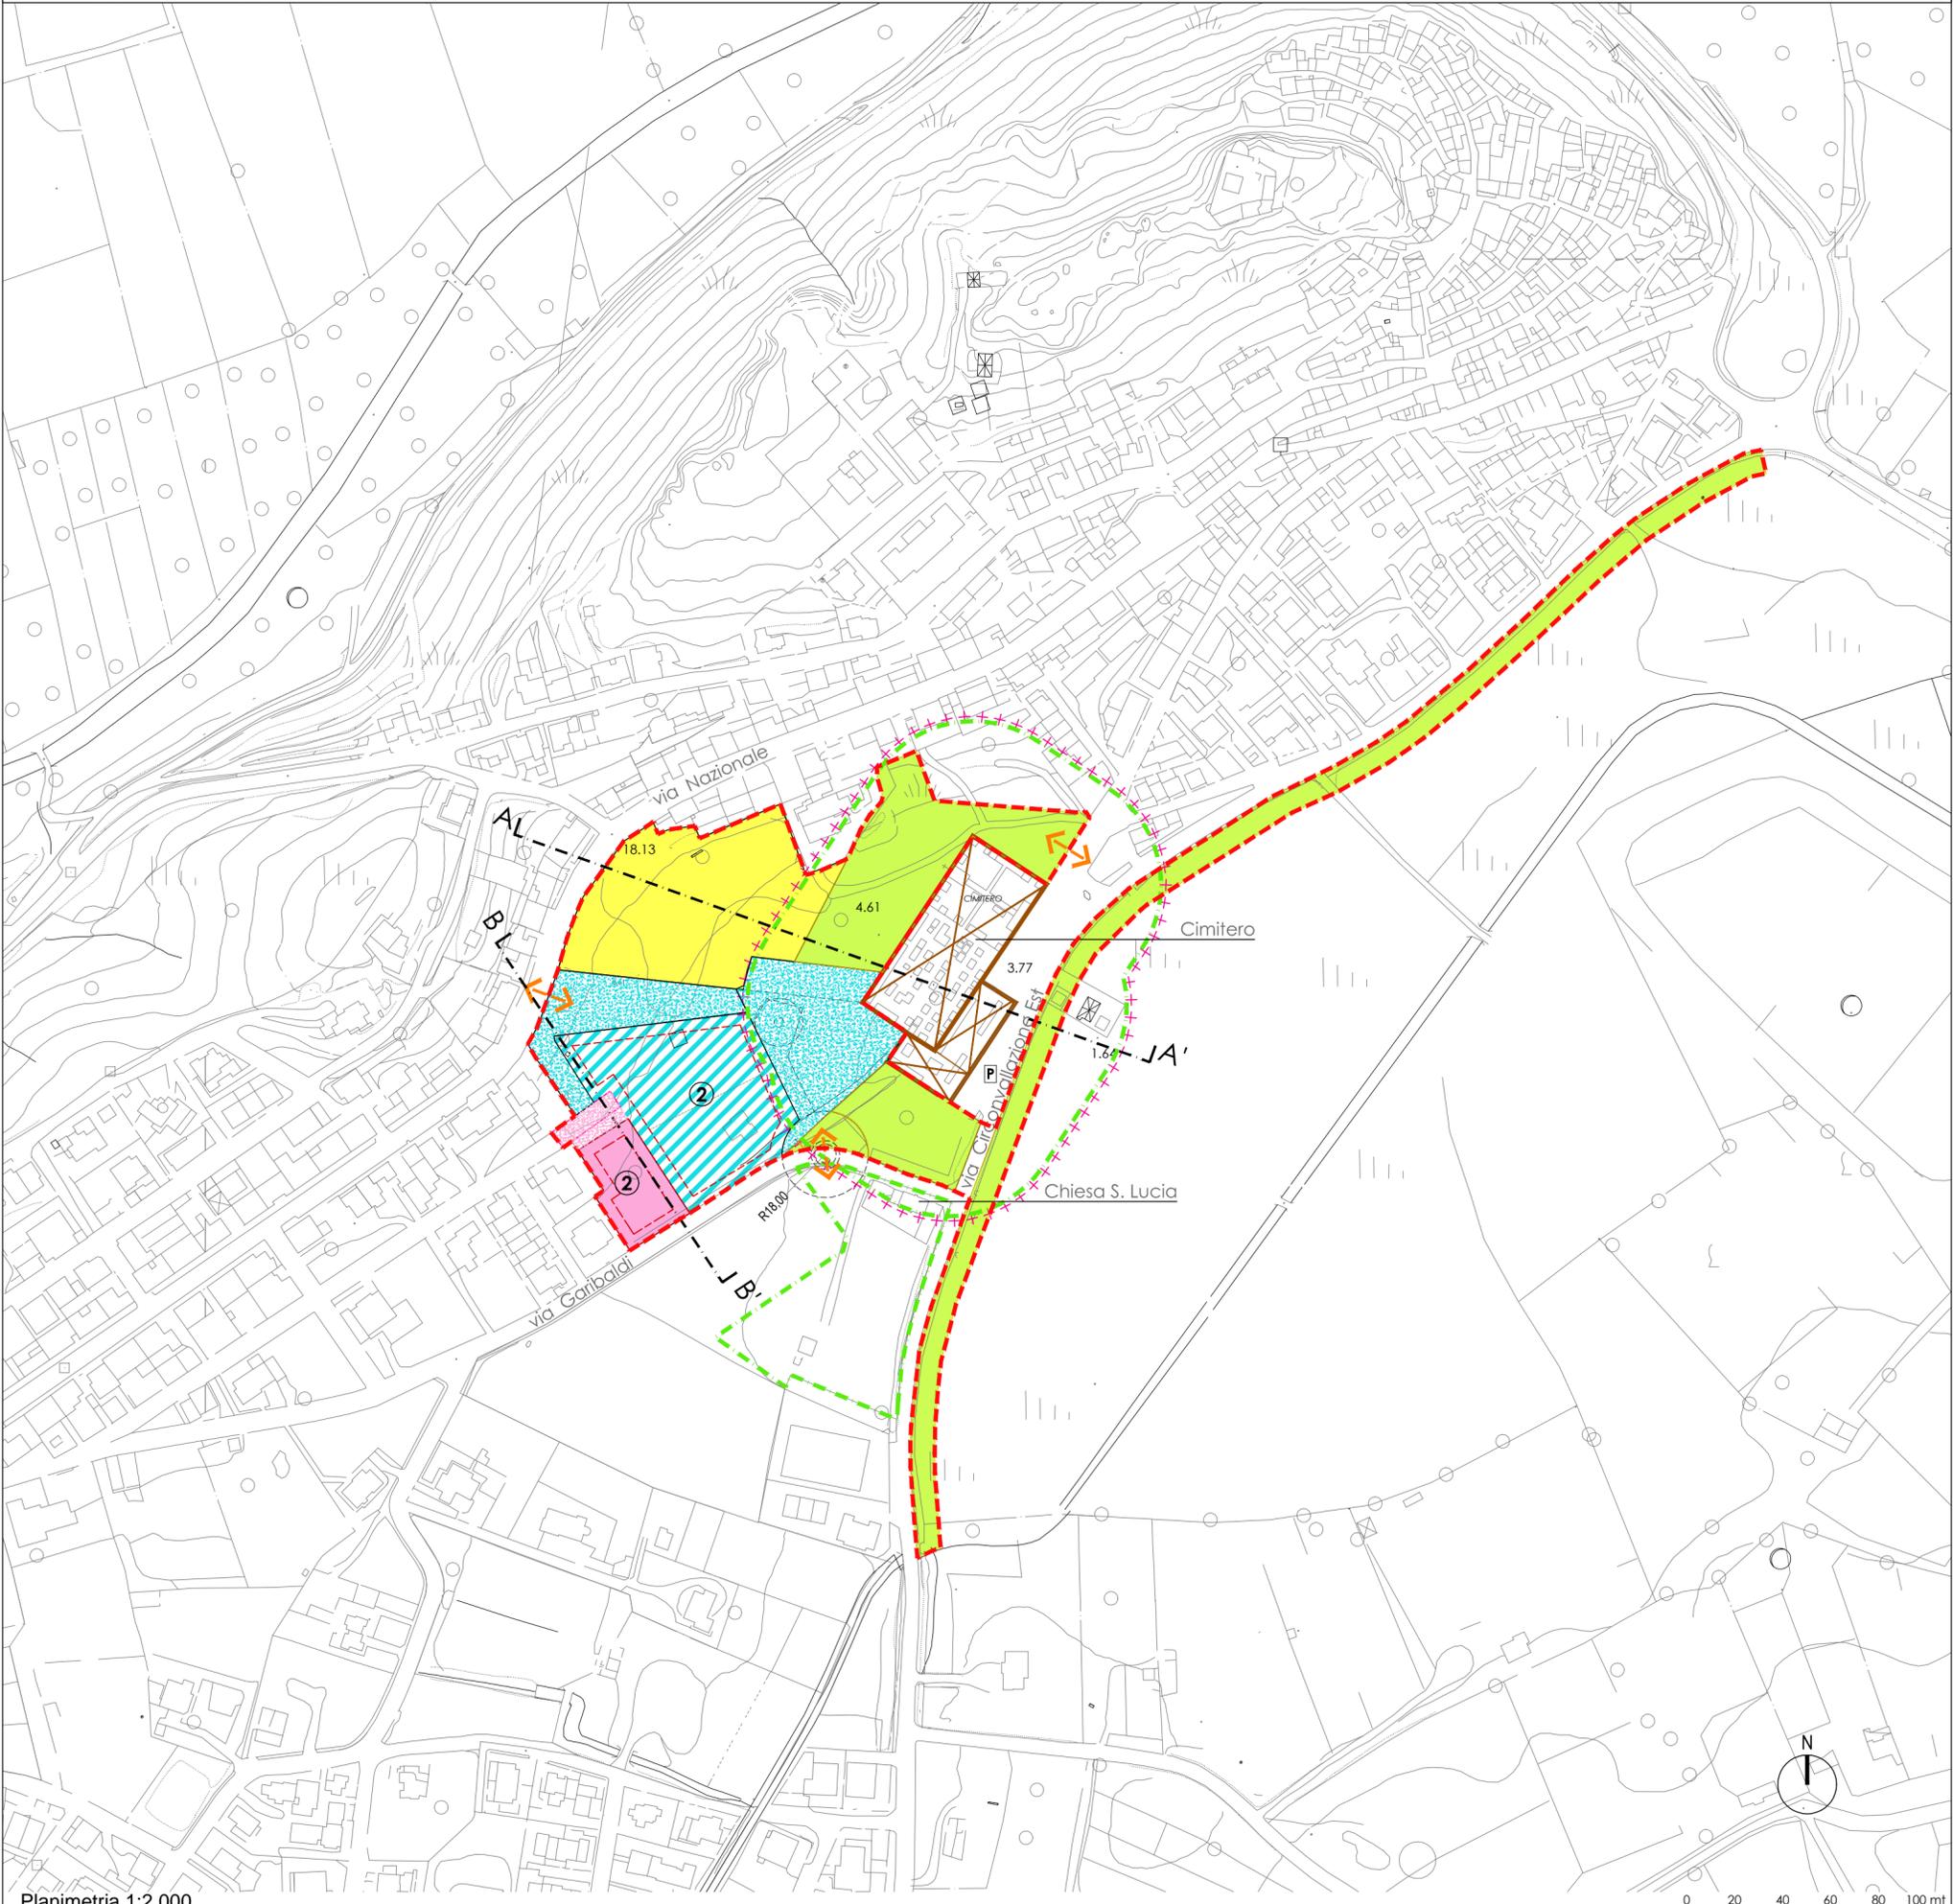

Planimetria 1:2.000

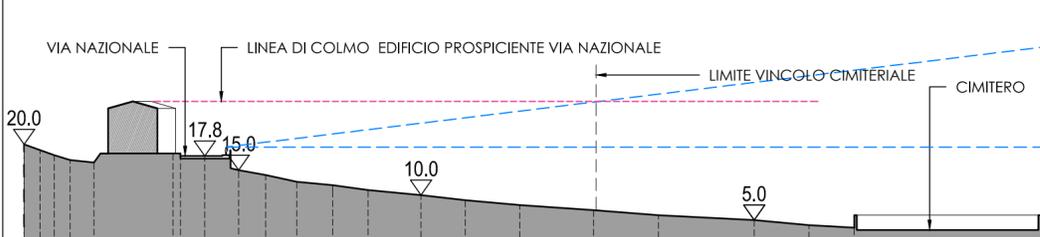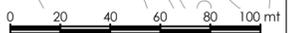

Profilo A-A' - Elementi orientativi per la configurazione volumetrica della zona G - 1:2.000

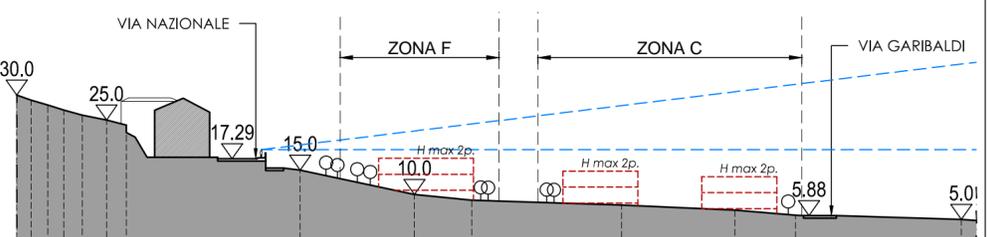

Profilo B-B' - Elementi orientativi per la configurazione volumetrica della zona C ed F - 1:2.000

LEGENDA

- PERIMETRO SUB AMBITO
- ++++ FASCIA DI RISPETTO CIMITERIALE
- PERIMETRO TUTELA CONDIZIONATA BB.CC.
- ZONA C:
  - Area di concentrazione dell'edificato
  - Area di cessione
- ZONA F:
  - PERIMETRO AREA TURISTICA
  - Area destinata a verde e parcheggi (MIN. 50% DELLA ST)
  - Area di concentrazione dell'edificato
- ZONA G: CHIESA E CENTRO PARROCCHIALE
- ZONA S: VERDE PUBBLICO E PARCHEGGI
- LINEA DI MASSIMO INGOMBRO DELL'EDIFICATO
- ② ALTEZZA MASSIMA (N. PIANI F.T.)
- VIABILITA' ESISTENTE
- ↔ PRINCIPALI ACCESSI